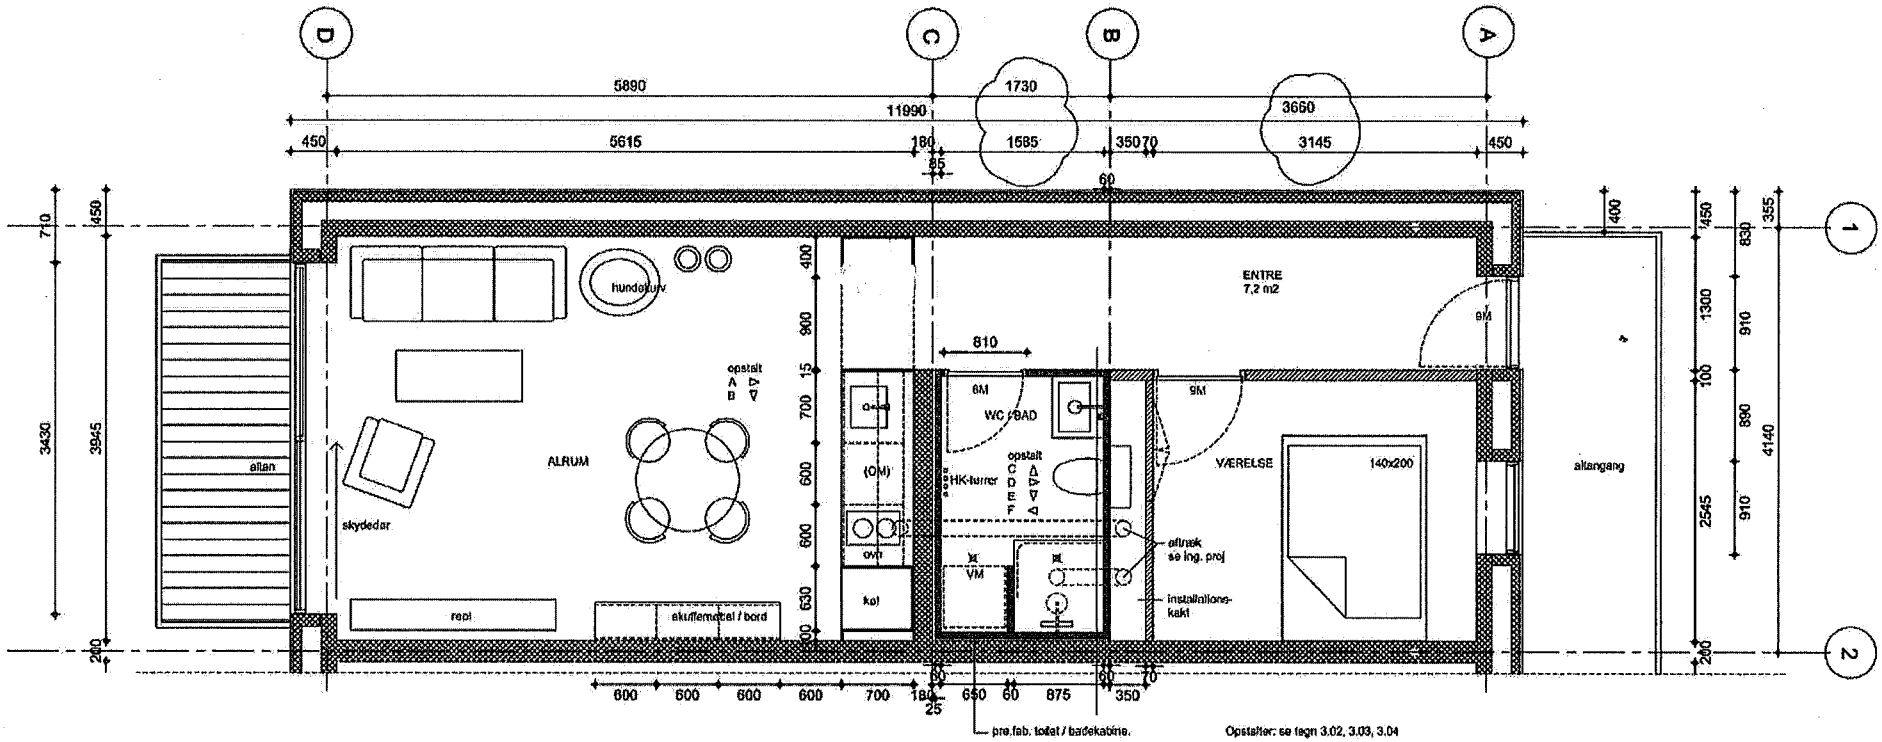

"Hundehuset"

Jernbanegade 16-18
3600 Frederikssund

Mstr. nr. 69 + 70 Frederikssund Bygade

Bygherre:	NIMA EJENDOMME A/S / FREJA EJENDOMSADMINISTRATION	Mål:	1:50	Tegn.nr:	ARK 3.01-A
Fase:	Hovedprojekt	Udf.:	NN		
Emne:	"Hundehuset" - Ungdoms- og ældreboliger	Kont.:	KF	Dato:	13.04.2018
	PLAN LEJLIGHED	Sag:	17.08	Rev.dato:	28.06.2018

● Arkitekt: FROST ARKITEKTFIRMA - medlem af DANSKE ARK
Lyngby Hovedgade 10C - 2800 Kgs. Lyngby
mail: frost@frost-ark.dk tlf: 45 26 13 02

○ Ingeniør: AKSEL V. JENSEN - Rådgivende ingeniører
Teglgården 1 - 3400 Hillerød
mail: avj@avj.dk tlf: 48 22 01 00